
Halle 22.1

Nutzfläche
4000 qm

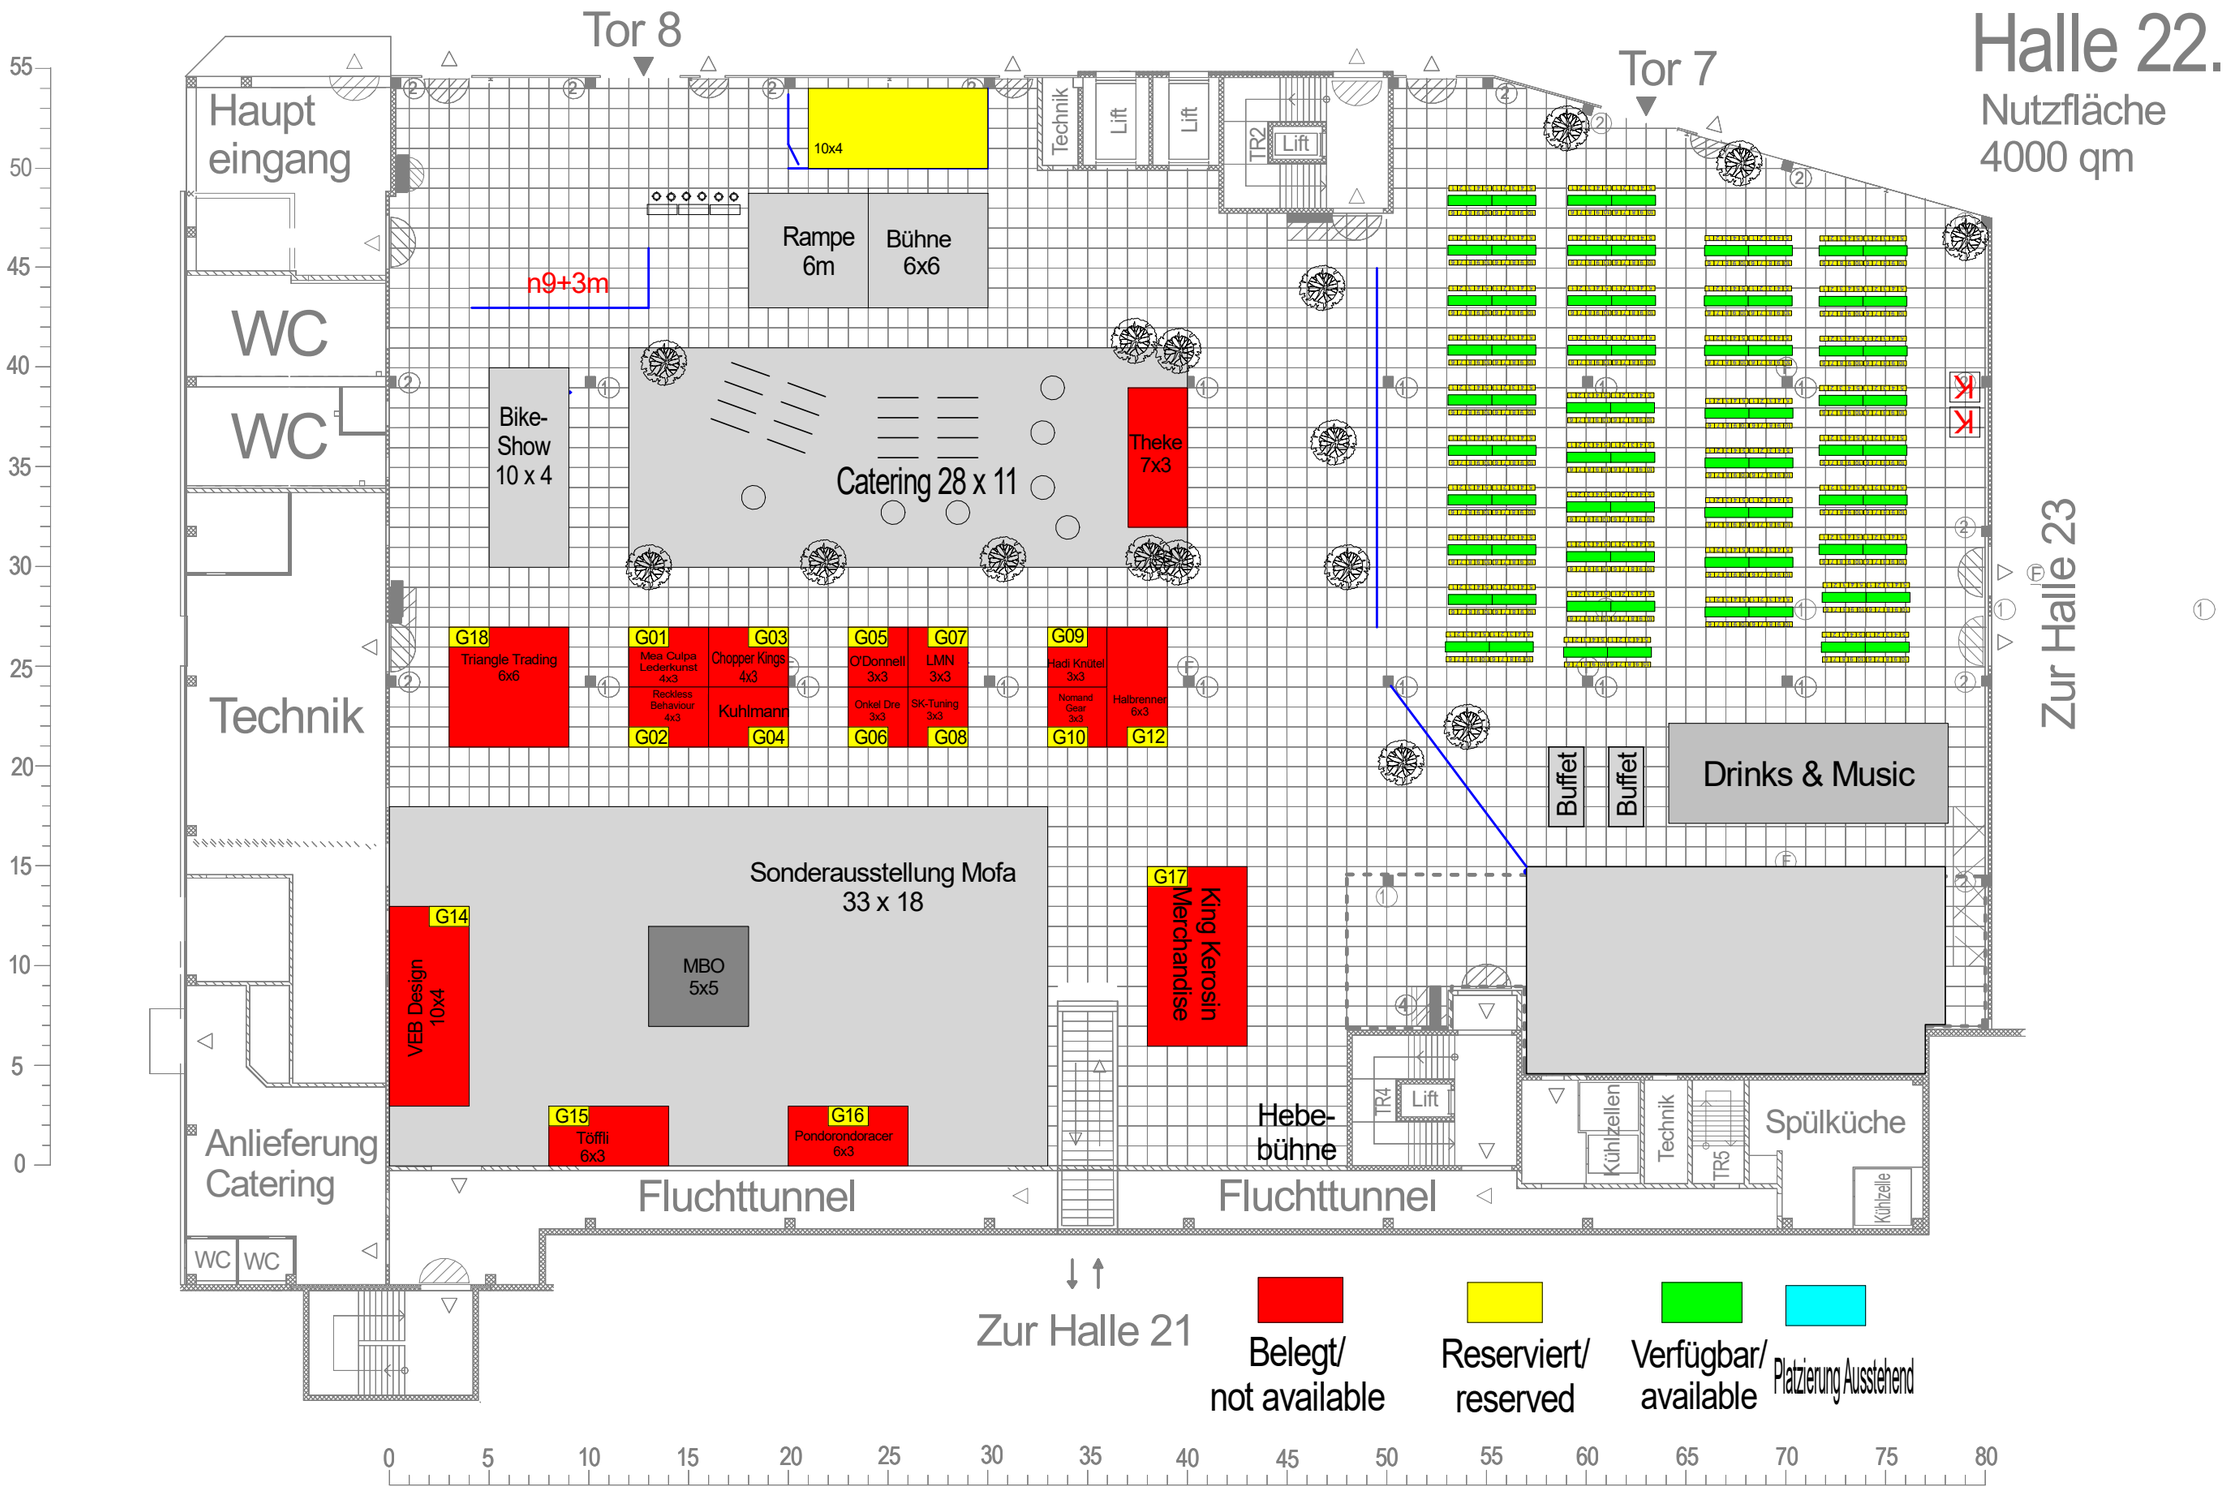

Flächenraster 1,0m x 1,0m

① Strom/Druckluft/Wasser/Telefonanschlüsse in 3.0 m Höhe an den Stützpfeilern
Abwasser in Bodennähe
Stützpfeiler 0,50m x 0,50m
① Ohne Abwasser

② Strom/Druckluft/Wasseranschlüsse in 3.0 m Höhe an der Aussenwand
Abwasser in Bodennähe
② Ohne Abwasser

③ Strom/Telefonanschlüsse abgehängt von der Hallendecke an beliebiger Position

④ Elektroverteilungen und Feuer-Löscheinrichtungen ständig zugänglich halten

▲ Hallentore (b x h) 4,0 m x 5,0 m

Fluchttüren ständig freihalten / R= 1,5 m

△ Fluchtrichtung